


KOORDINATLISTE - system S34J

| Nr | Y | X | BEMERKNING |
|----|-----------|-----------|-------------------------|
| 1 | 264802,84 | 228685,13 | Jernrør med skeltegn |
| 2 | 264798,50 | 228722,42 | Jernrør med skeltegn |
| 3 | 264996,33 | 228579,89 | GL. mål |
| 4 | 264796,83 | 228722,05 | Jernrør med skeltegn |
| 5 | 264771,63 | 228647,32 | Jernrør med skeltegn |
| 6 | 264783,68 | 228656,65 | Jernrør med skeltegn |
| 7 | 264790,78 | 228643,86 | Jernrør med skeltegn |
| 8 | 264825,41 | 228724,60 | Jernrør med skeltegn |
| 9 | 264820,96 | 228601,92 | Jernrør med skeltegn |
| 10 | 264843,41 | 228688,25 | Jernrør med skeltegn |
| 11 | 264828,30 | 228697,09 | Jernrør med skeltegn |
| 12 | 264746,88 | 228625,51 | Jernrør med skeltegn |
| 13 | 264797,89 | 228641,34 | Jernrør med skeltegn |
| 14 | 264819,55 | 228642,09 | Jernrør med skeltegn |
| 15 | 264785,40 | 228662,71 | Jernrør med skeltegn |
| 16 | 264781,37 | 228613,21 | Jernrør med skeltegn |
| 17 | 264804,66 | 228677,24 | Jernrør med skeltegn |
| 18 | 264818,25 | 228678,29 | Jernrør med skeltegn |
| 19 | 264823,24 | 228678,67 | Jernrør med skeltegn |
| 20 | 264824,70 | 228638,01 | Jernrør med skeltegn |
| 21 | 264849,57 | 228638,86 | Jernrør med skeltegn |
| 22 | 264848,28 | 228676,22 | Jernrør med skeltegn |
| 23 | 264843,75 | 228680,26 | Jernrør med skeltegn |
| 24 | 264782,10 | 228676,93 | Jernrør med skeltegn |
| 25 | 264778,08 | 228675,34 | Jernrør med skeltegn |
| 26 | 264851,25 | 228590,12 | GL. mål |
| 27 | 264785,41 | 228606,68 | GL. mål |
| 28 | 264787,68 | 228659,75 | Jernrør med skeltegn |
| 29 | 264764,56 | 228664,90 | Jernrør med skeltegn |
| 30 | 264760,48 | 228661,75 | Jernrør med skeltegn |
| 31 | 264763,58 | 228657,74 | Jernrør med skeltegn |
| 32 | 264718,98 | 228660,49 | Jernrør med skeltegn |
| 33 | 264739,92 | 228648,86 | Jernrør med skeltegn |
| 34 | 264731,66 | 228653,26 | Jernrør med skeltegn |
| 36 | 264731,63 | 228684,50 | Jernrør med skeltegn |
| 37 | 264847,73 | 228691,94 | Jernrør med skeltegn |
| 38 | 264773,59 | 228716,84 | Jernrør med skeltegn |
| 39 | 264851,07 | 228595,25 | Jernrør med skeltegn |
| 40 | 264785,54 | 228669,69 | Jernrør med skeltegn |
| 41 | 264762,94 | 228708,63 | Jernrør med skeltegn |
| 42 | 264732,40 | 228631,39 | Jernrør med skeltegn |
| 43 | 264846,85 | 228717,49 | GL. jernrør m. skeltegn |
| 44 | 264850,67 | 228606,73 | GL. jernrør m. skeltegn |
| 45 | 264733,50 | 228646,58 | GL. jernrør m. skeltegn |
| 46 | 264846,05 | 228720,04 | GL. jernrør m. skeltegn |
| 47 | 264839,14 | 228730,73 | GL. jernrør m. skeltegn |
| 48 | 264797,74 | 228727,37 | GL. jernrør m. skeltegn |
| 49 | 264771,42 | 228721,47 | GL. jernrør m. skeltegn |
| 50 | 264715,57 | 228633,29 | GL. jernrør m. skeltegn |
| 51 | 264727,71 | 228687,79 | GL. jernrør m. skeltegn |
| 52 | 264714,68 | 228663,05 | GL. jernrør m. skeltegn |
| 53 | 264749,53 | 228704,63 | GL. jernrør m. skeltegn |
| 54 | 264850,52 | 228611,09 | GL. jernrør m. skeltegn |
| 60 | 264712,06 | 228658,79 | GL. mål |
| 61 | 264712,34 | 228658,62 | Jernrør med skeltegn |

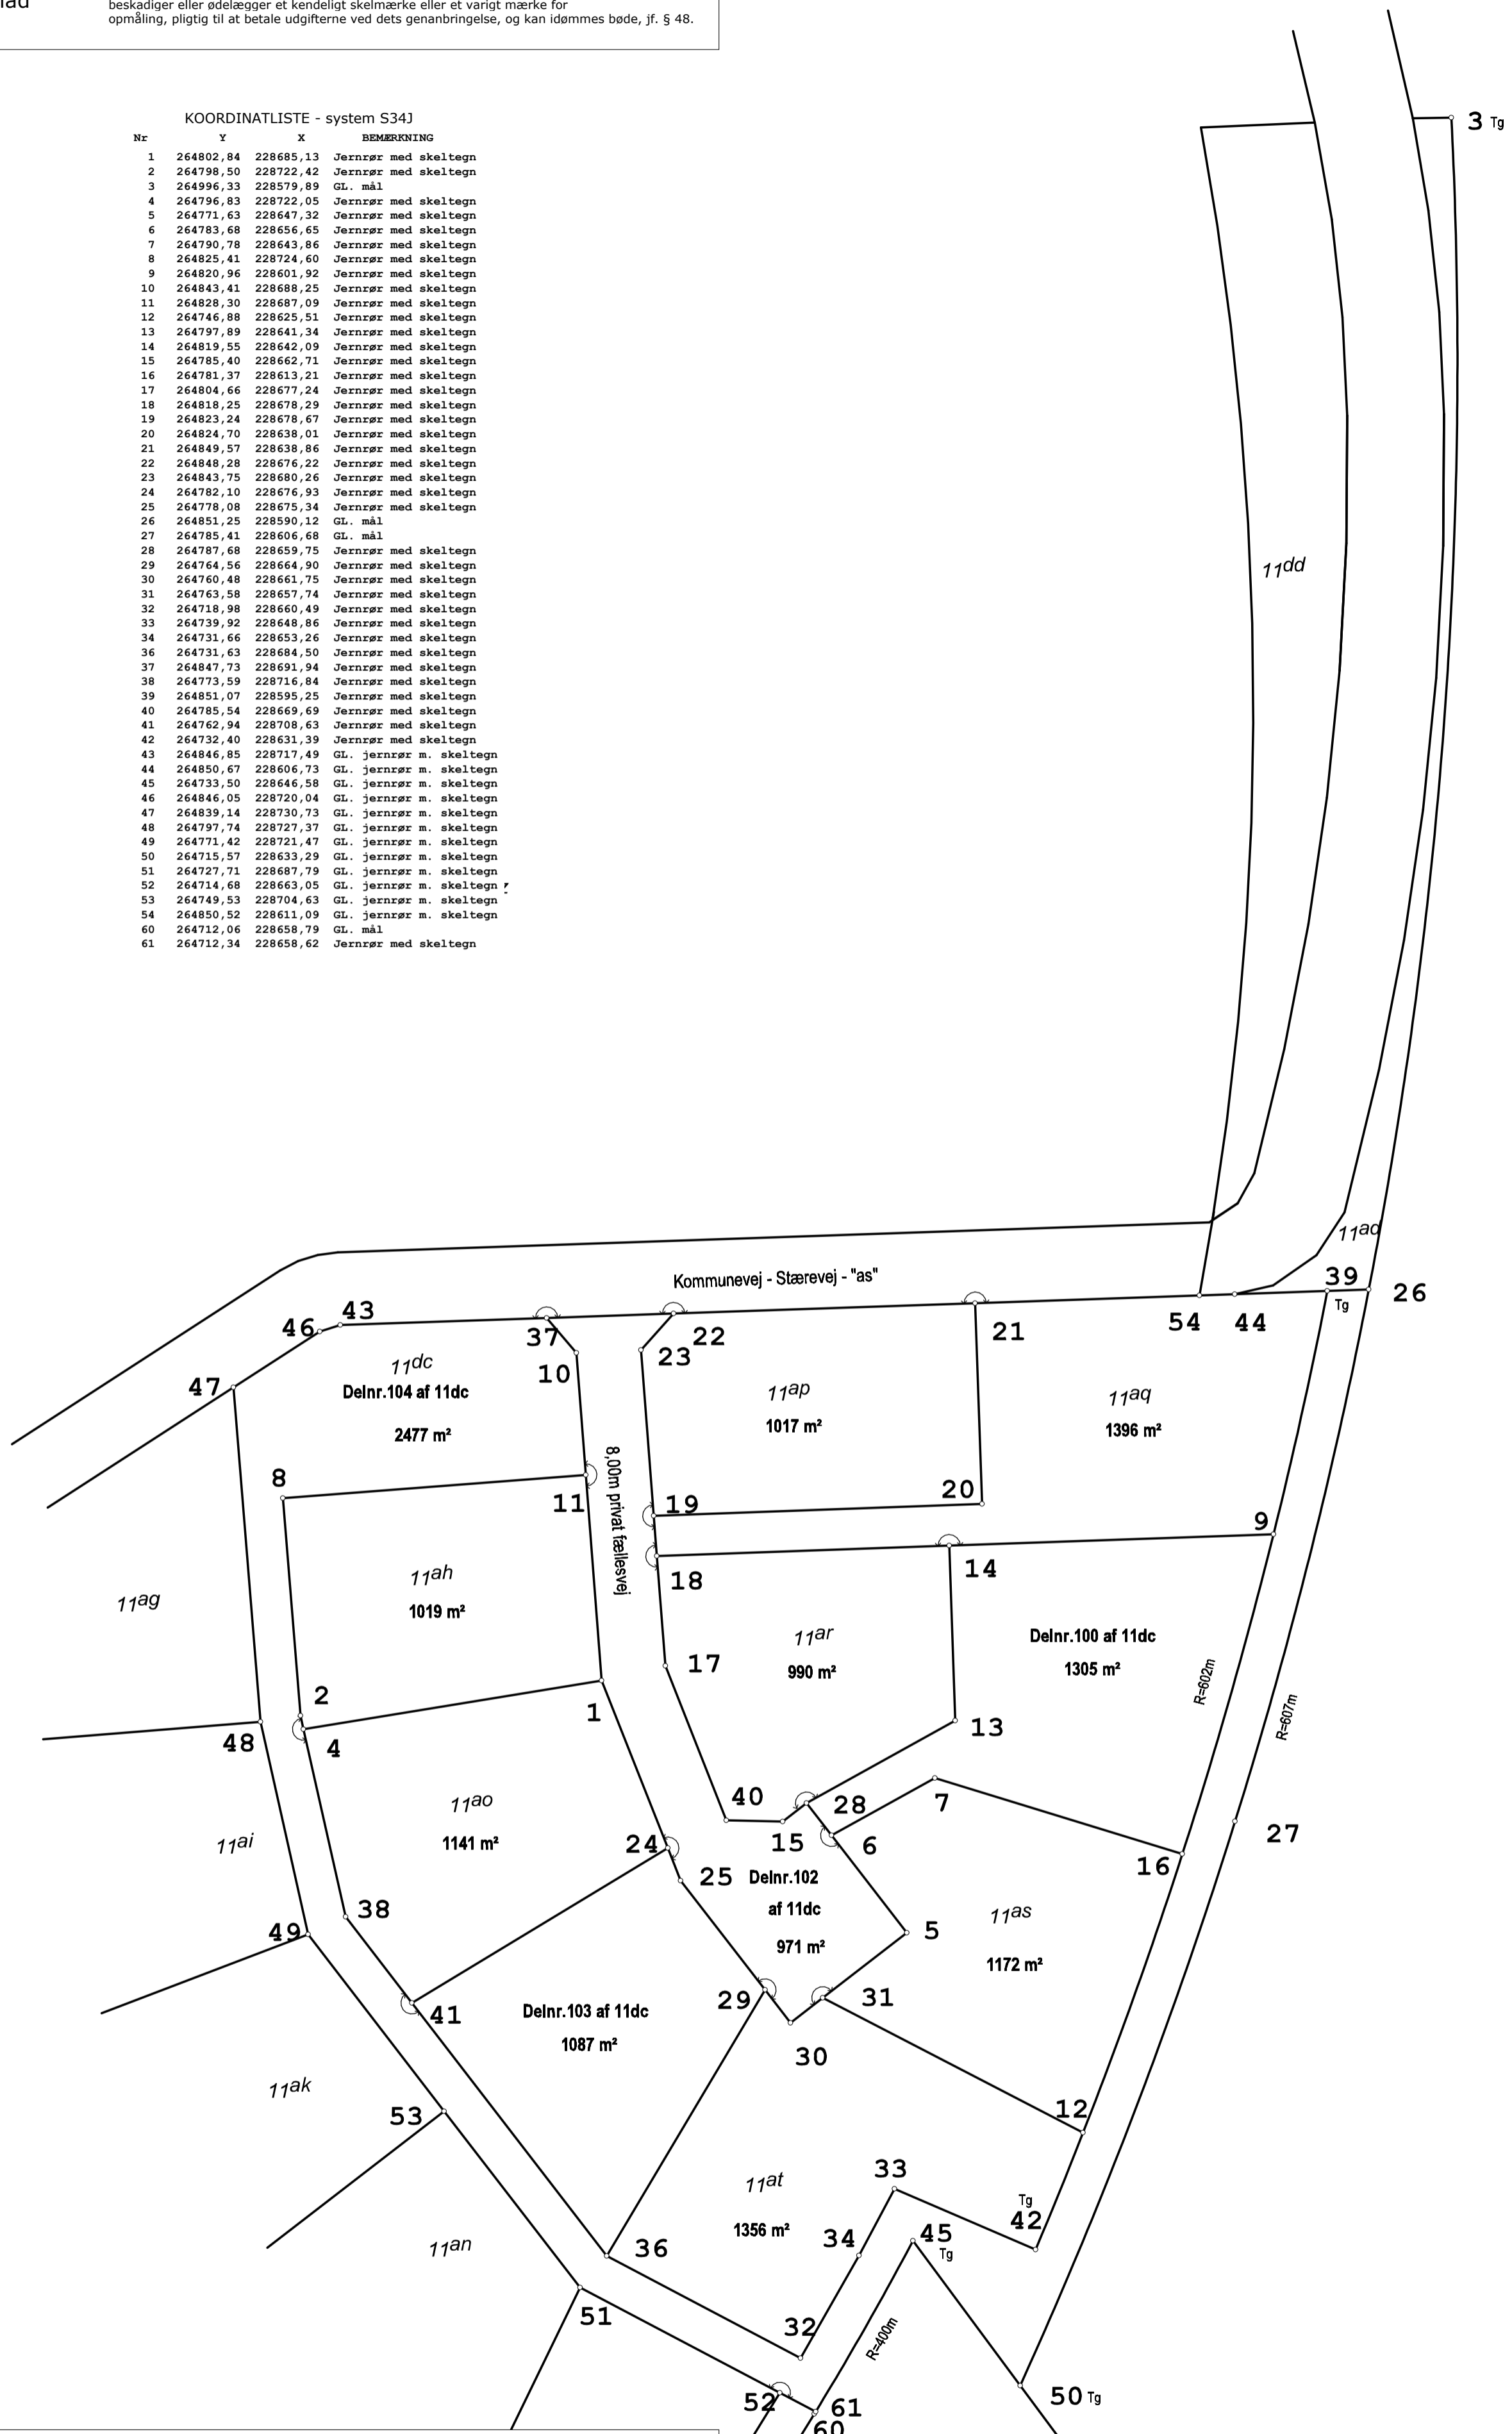

Matr.bnr. 11dc m.fl.

Ejerlav: Terndrup By, Lyngby

Kommune: Rebild Kommune

Opmålt i: september 2021

Målforskel: 1: 600

Landinspektør j.nr.: 2217310

Peter Foged

Landinspektør

Dato: 22. september 2021

LANDINSPEKTØRCENTRET LG98 A/S

AARS HOBRO STØVRING
Tlf. 98 42 16 88 Tlf. 98 51 94 88 Tlf. 29 84 22 88

Signaturforklaring
- - - - - : Blindt skel, der ikke bortfalder

Mål eller koordinater, der kun er til brug ved indlægningen på matrikelkortet, er angivet med klamme.
Mål eller koordinater, der er overført fra en sag, der tidligere er indsendt til Geodaststyrelsen, er mærket med GL.

Andre signaturer:
Se DS 104 og 198

11C